


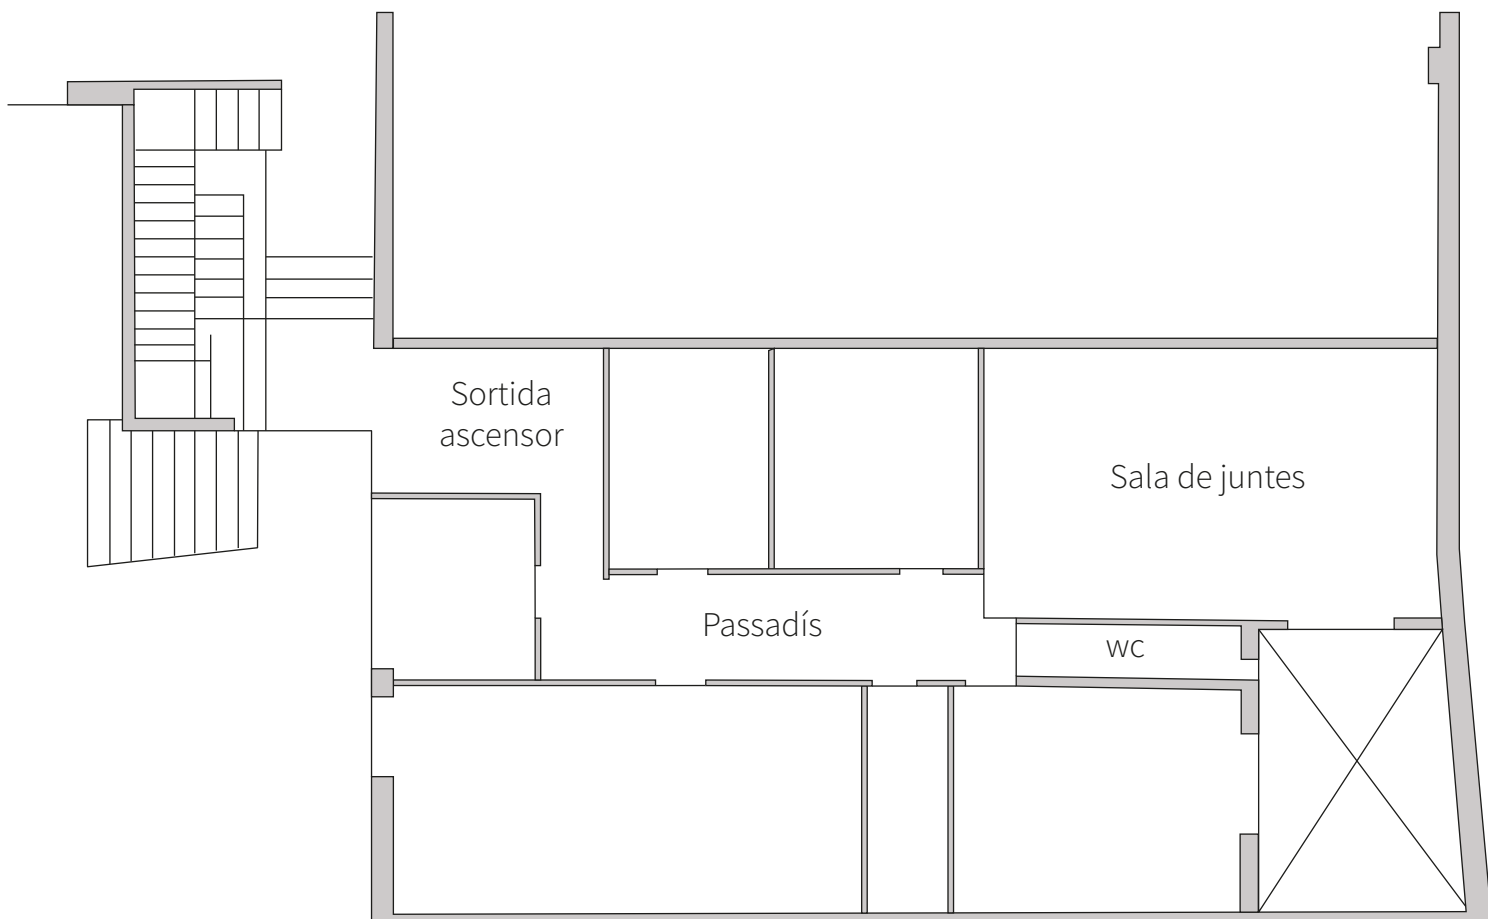

PLÀNOL DE JUNTES

Amplada
Alçada
Fondària
m²